


Legende

AHD Abhangdecke ca. 30cm

SNR Sondernutzungsrecht

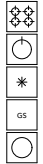

Herd/Ofen

Spüle

Kühlschrank


Geschirrspüler

Waschmaschine

A, WE01 - A.1.0.01

1	Flur / Diele	9,60
2	Wohn- / Esszimmer	24,88
3	Küche	9,67
4	Zimmer 1	13,54
5	Zimmer 2	9,66
6	Zimmer 3	9,72
7	Bad 2	6,63
8	Bad 1	4,26
9	Loggia (50%)	3,68
10	Terrasse (50%)	9,85

101,49 m²

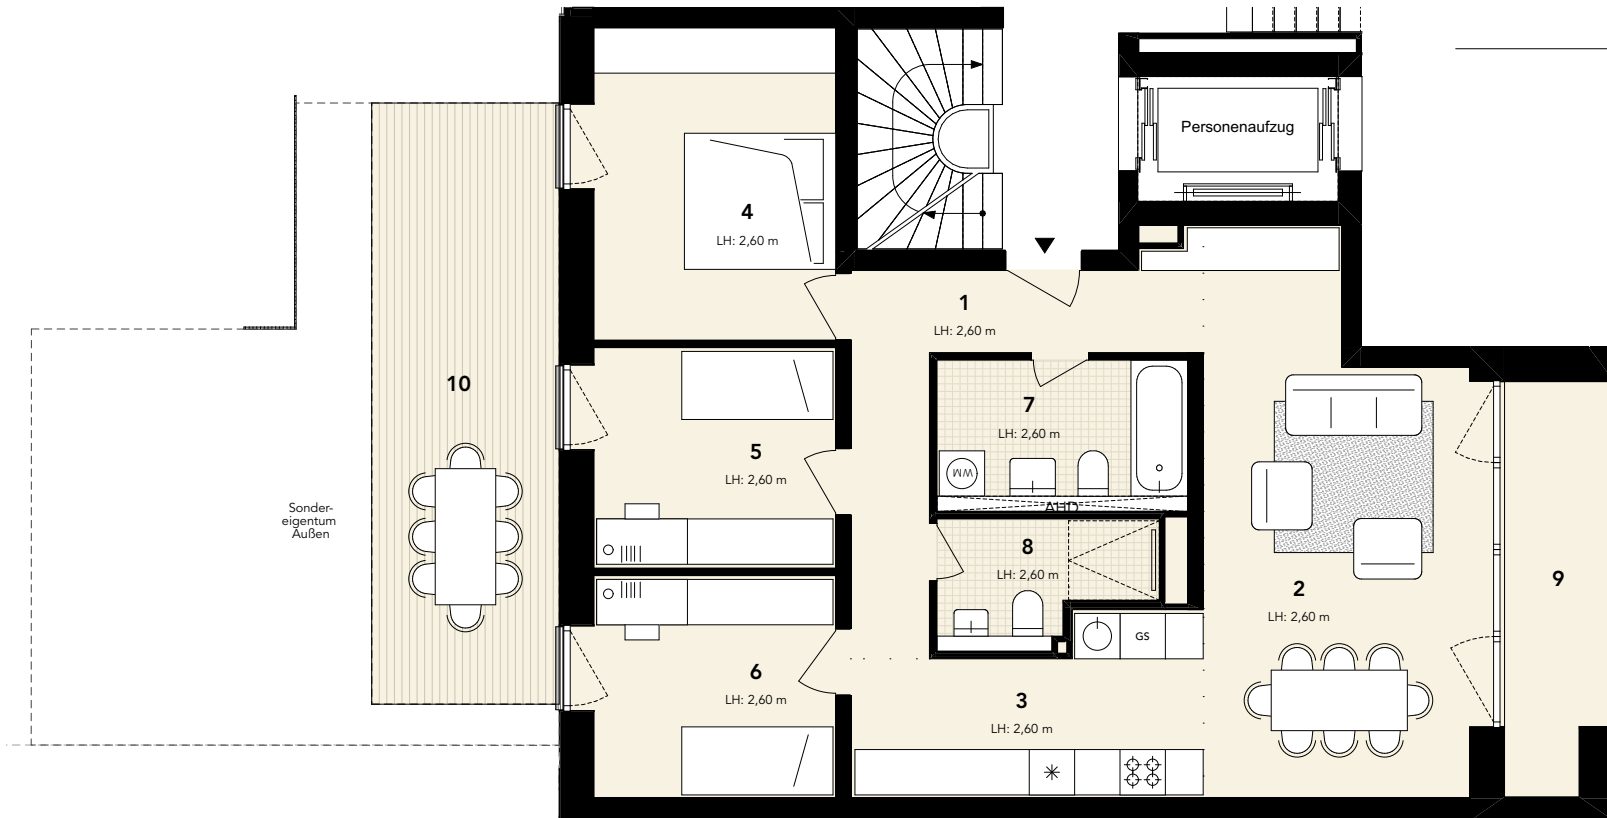

pac

Bauvorhaben Neubau von drei Wohngebäuden mit Tiefgarage in der Packhofstraße und Eichamtstraße, 14776 Brandenburg an der Havel

Inhalt **Haus A WE01 - A.1.0.01**

Maßstab 1:100 (1m=1cm) Format A4

Projektentwicklung SmartHoming GmbH
Dunkerstraße 63, 10439 Berlin, 030.405057611
Artectura Ingenieurbüro Grotmann
Kanalstraße 8-9, 14776 Brandenburg ad Havel,
03381.7960800

Bauherr Packhof Quartier GmbH, Dorfstraße 11, 14552 Michendorf

Stand 01.04.2022 Index

Architekt **zanderroth**generalplanung und steuerung GmbH
Dunkerstraße 63, 10439 Berlin, 030.40505760

